


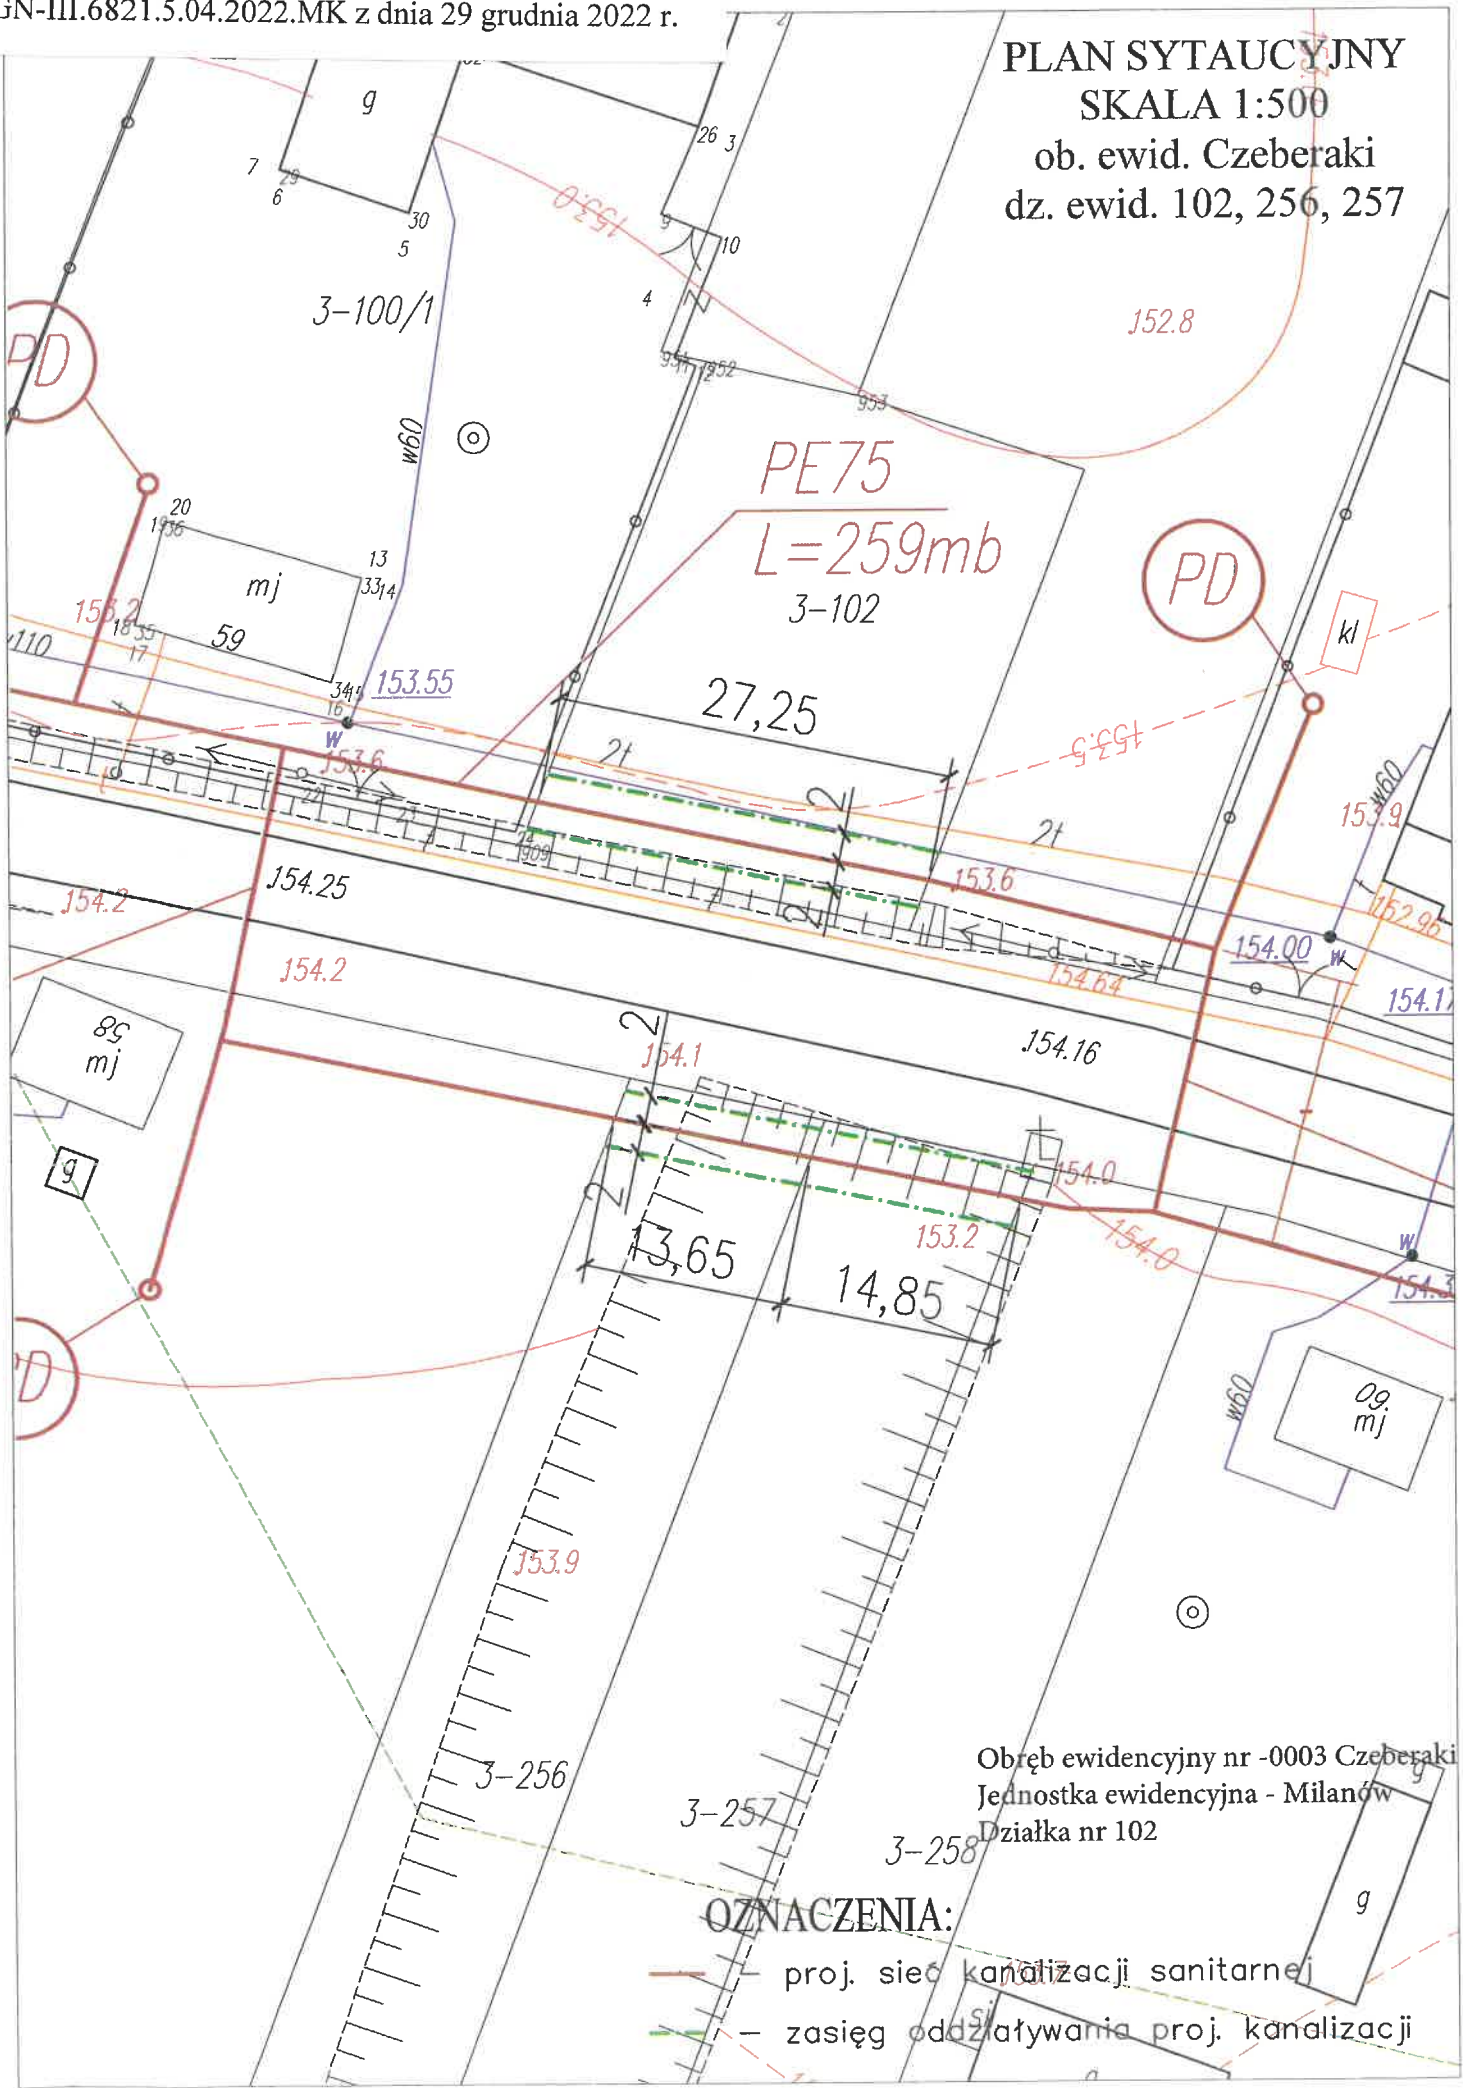

**PLAN SYTAUCYJNY**  
**SKALA 1:500**  
ob. ewid. Czeberaki  
dz. ewid. 102, 256, 257



Obręb ewidencyjny nr -0003 Czeberaki  
Jednostka ewidencyjna - Milanów  
Działka nr 102

**OZNACZENIA:**

- proj. sieć kanalizacji sanitarnej
- - - zasięg oddziaływania proj. kanalizacji