Załącznik graficzny do decyzji Starosty Parczewskiego

GN-III.6821.17.04.2022.MK z dnia 28 grudnia 2022 r.

PLAN SYTAUCYJNY
SKALA 1:500
ob. ewid. Milanów
dz. ewid. 624

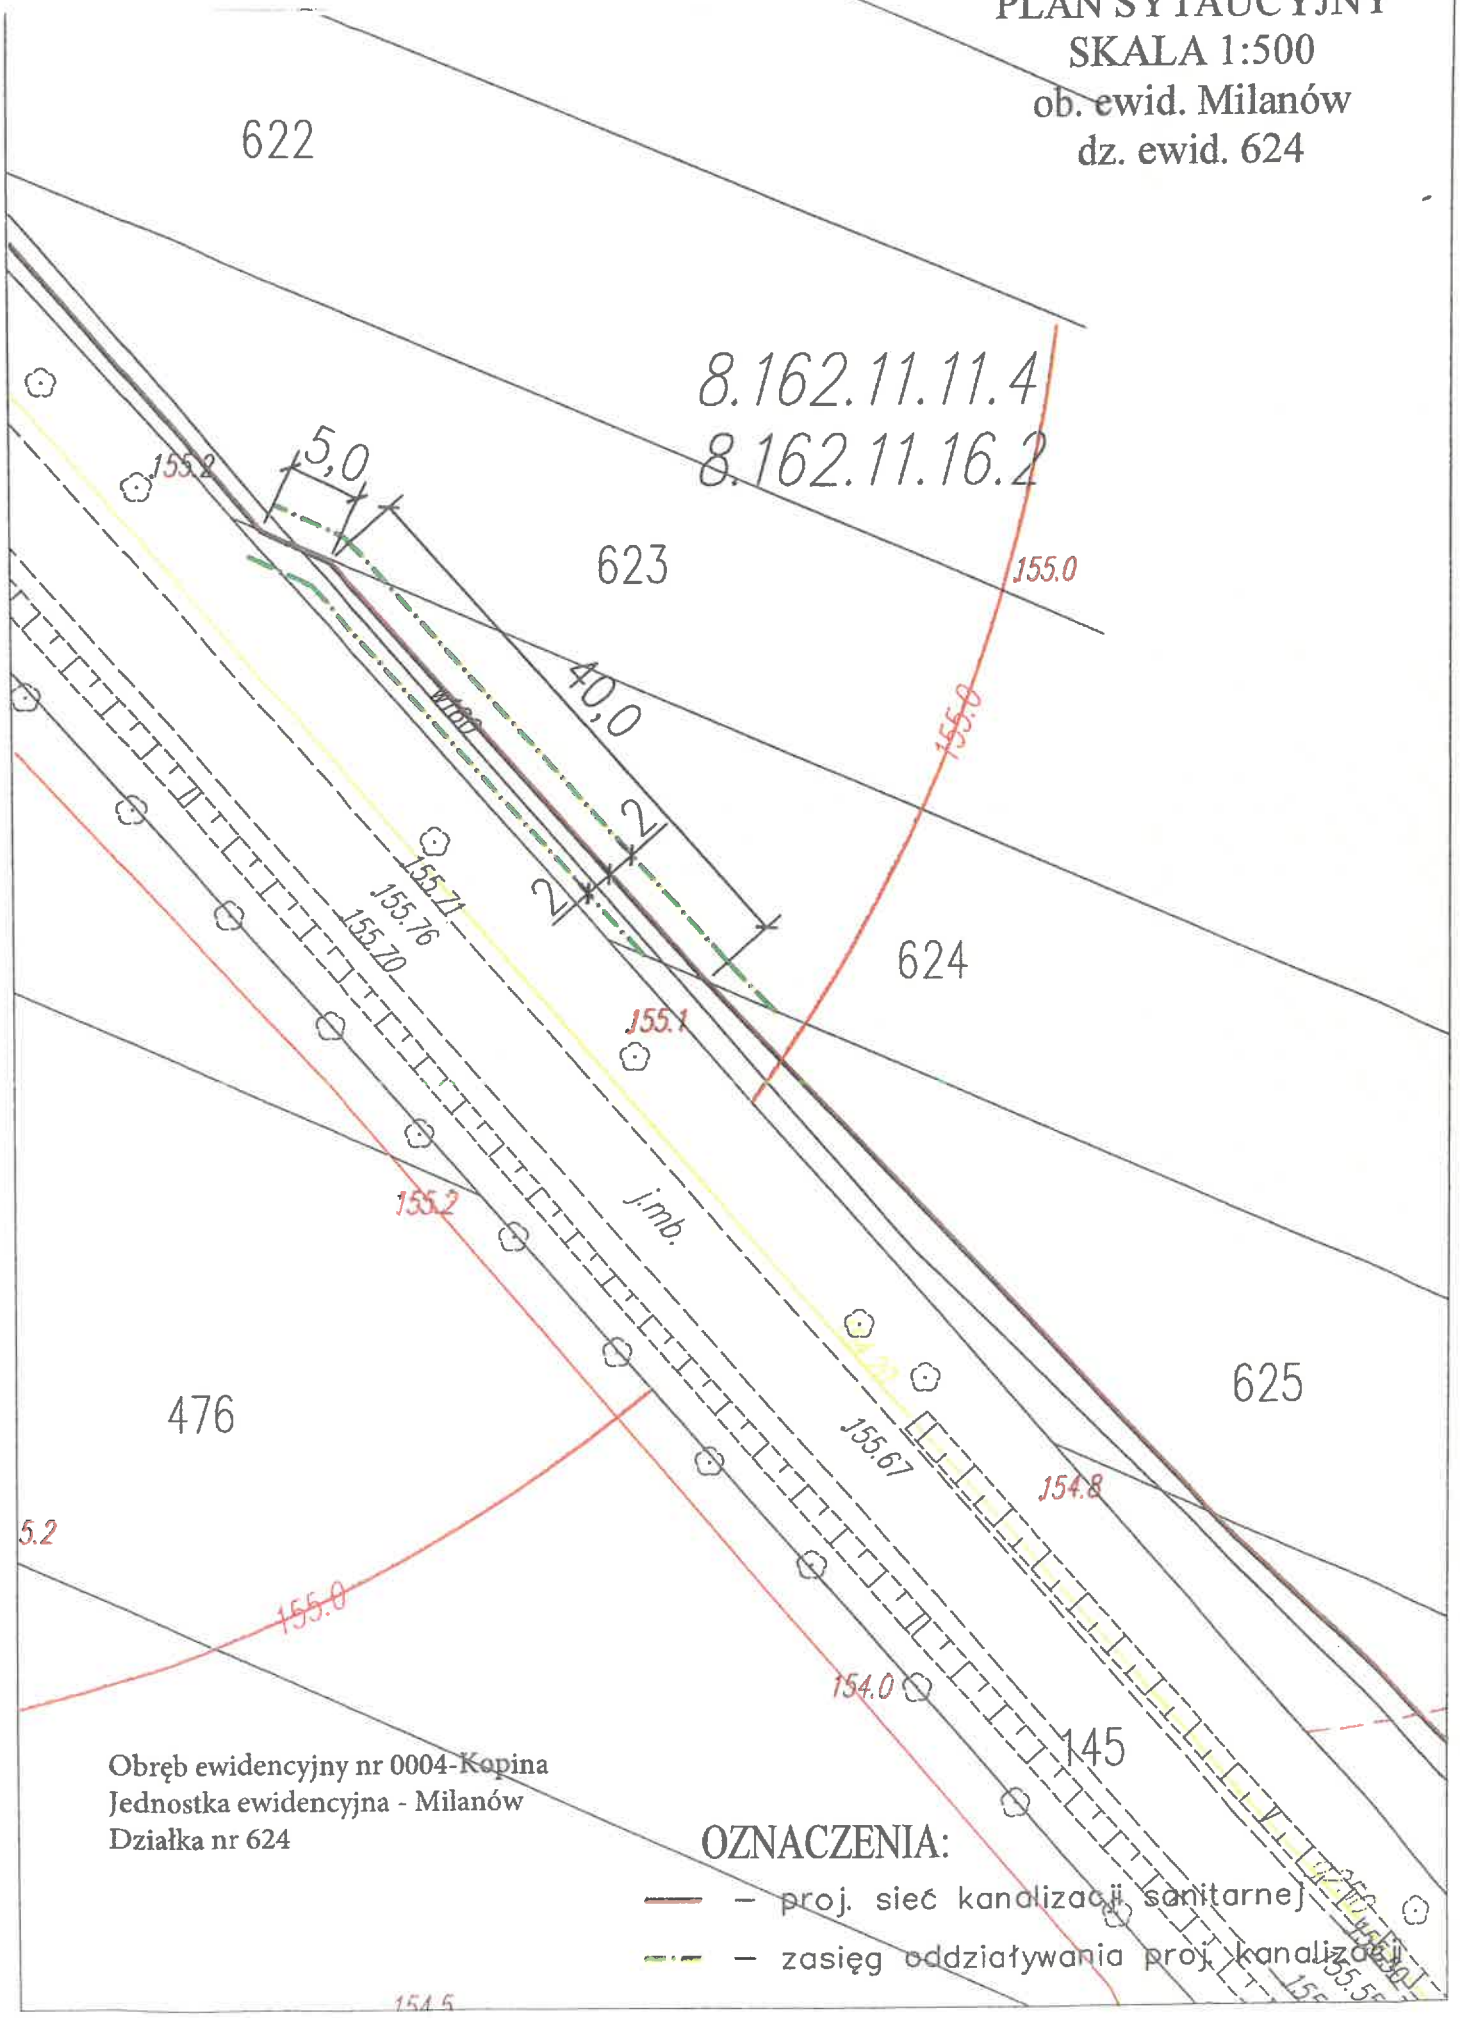

Obręb ewidencyjny nr 0004-Kopina
Jednostka ewidencyjna - Milanów
Działka nr 624

OZNACZENIA:

— proj. sieć kanalizacji sanitarnej

— zasięg oddziaływania proj. kanalizacji

Załącznik graficzny do decyzji Starosty Parczewskiego

GN-III.6821.17.04.2022.MK z dnia 28 grudnia 2022 r.

PLAN SYTAUCYJNY
SKALA 1:500
ob. ewid. Kopina
dz. ewid. 442/1

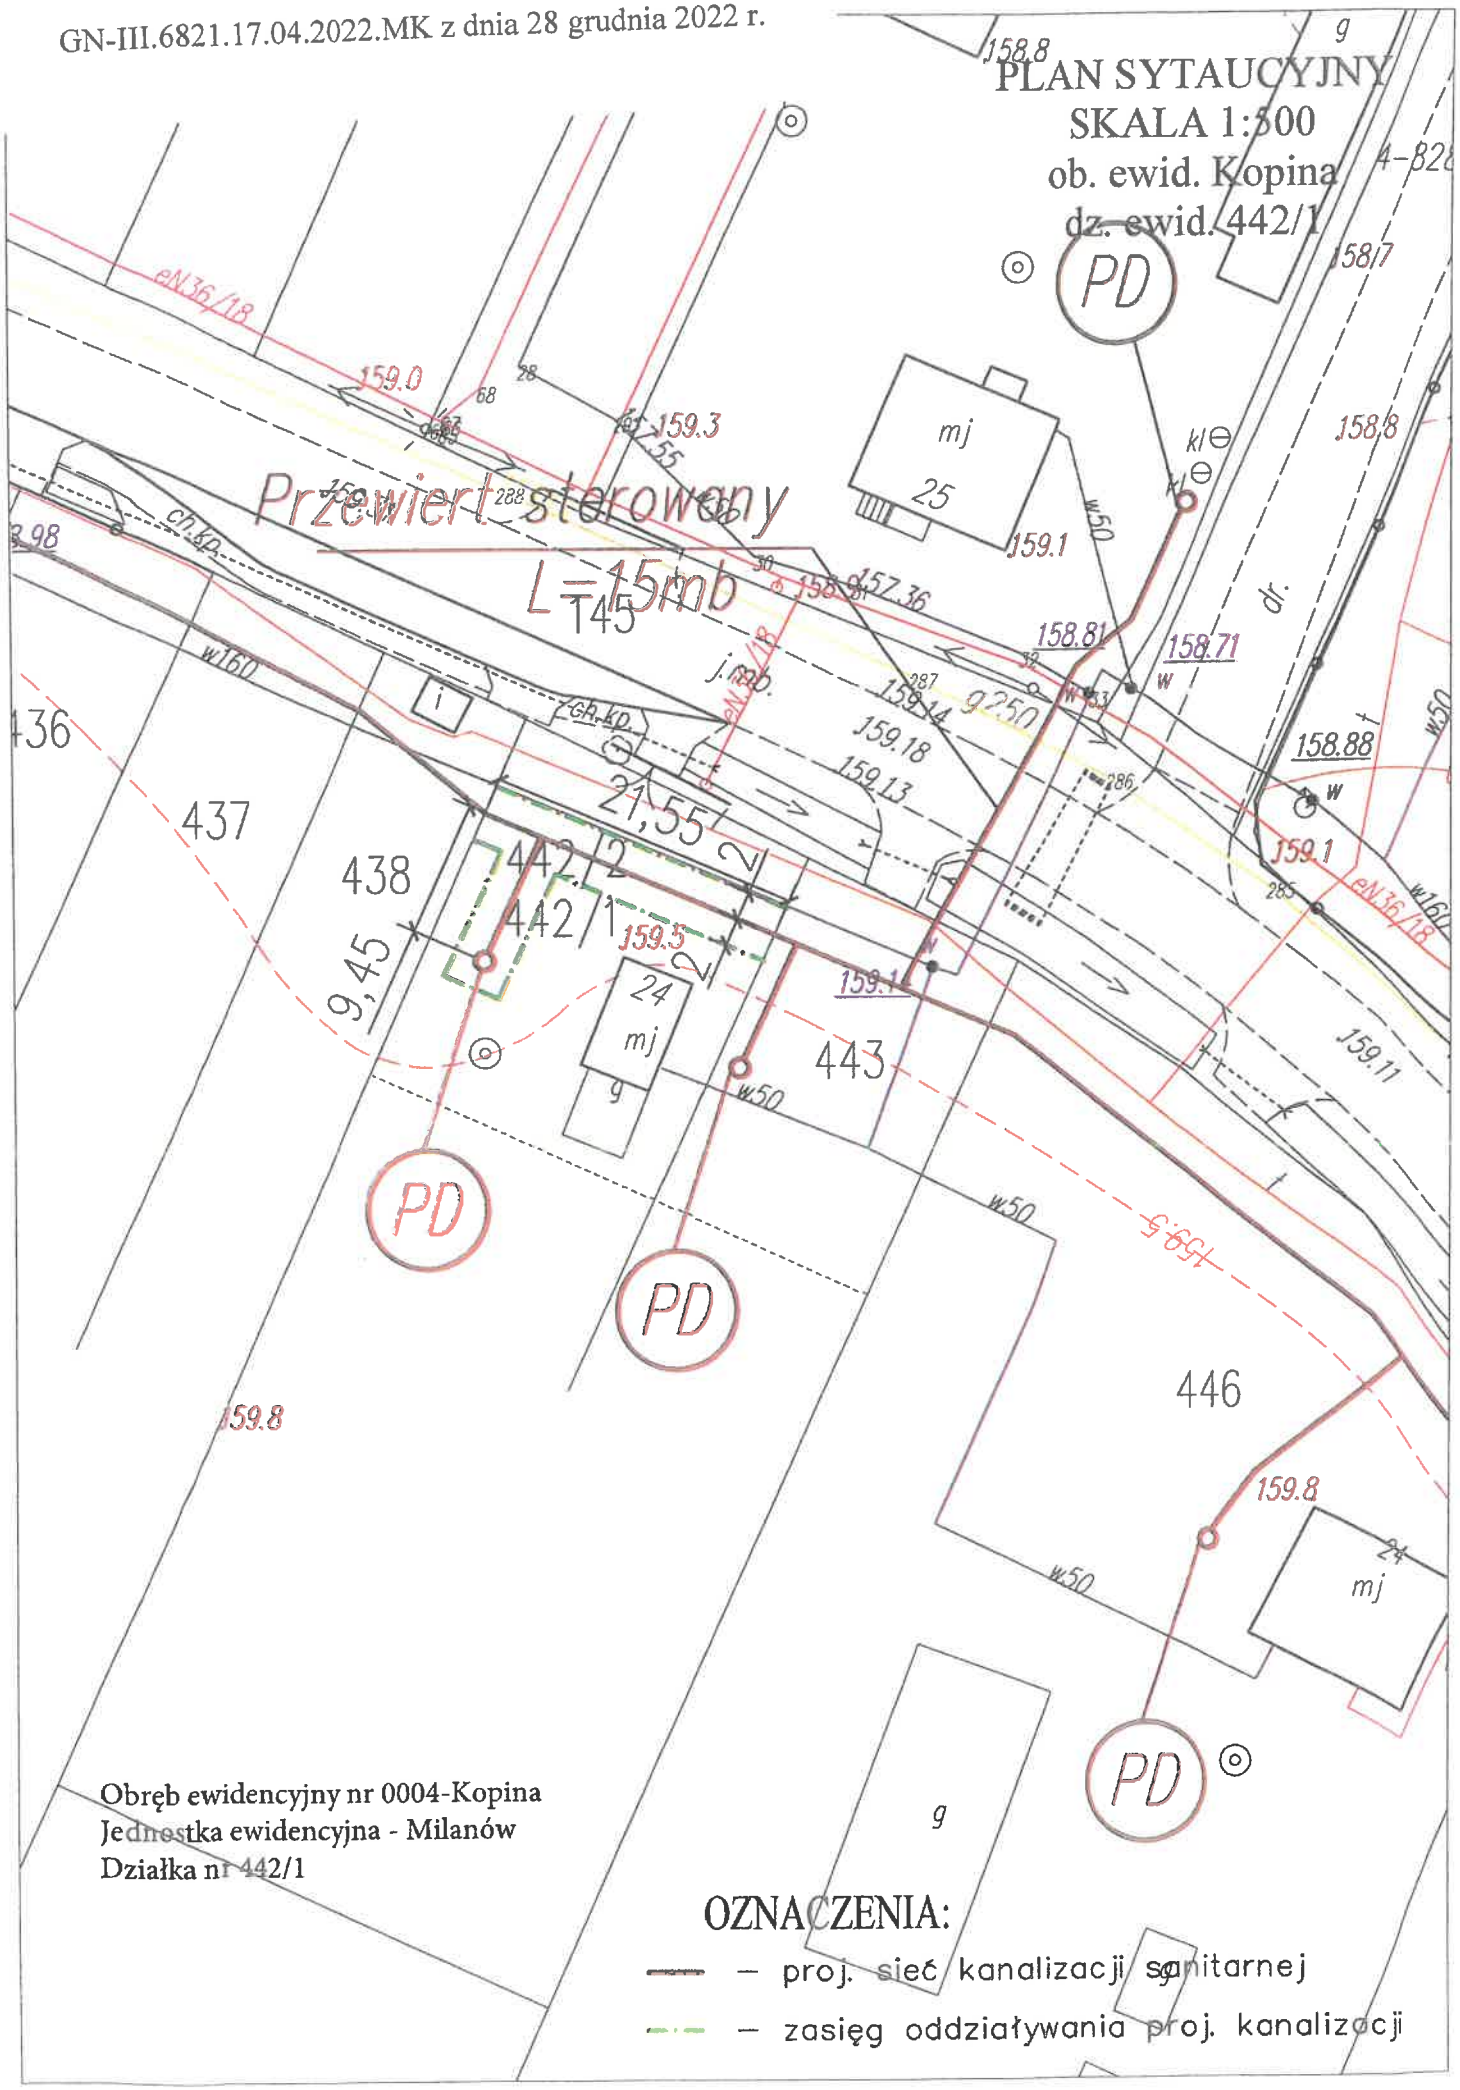

Obręb ewidencyjny nr 0004-Kopina
Jednostka ewidencyjna - Milanów
Działka nr 442/1

OZNACZENIA:

— proj. sieć kanalizacji sanitarnej

— zasięg oddziaływania proj. kanalizacji