

Załącznik graficzny do decyzji Starosty Parczewskiego


GN-III.6821.9.04.2022.MK z dnia 29 grudnia 2022 r.

ZXZUSUWG 011 051
PLAN SYTAUCYJNY

SKALA 1:500

ob. ewid. Czeberaki

dz. ewid. 232/1

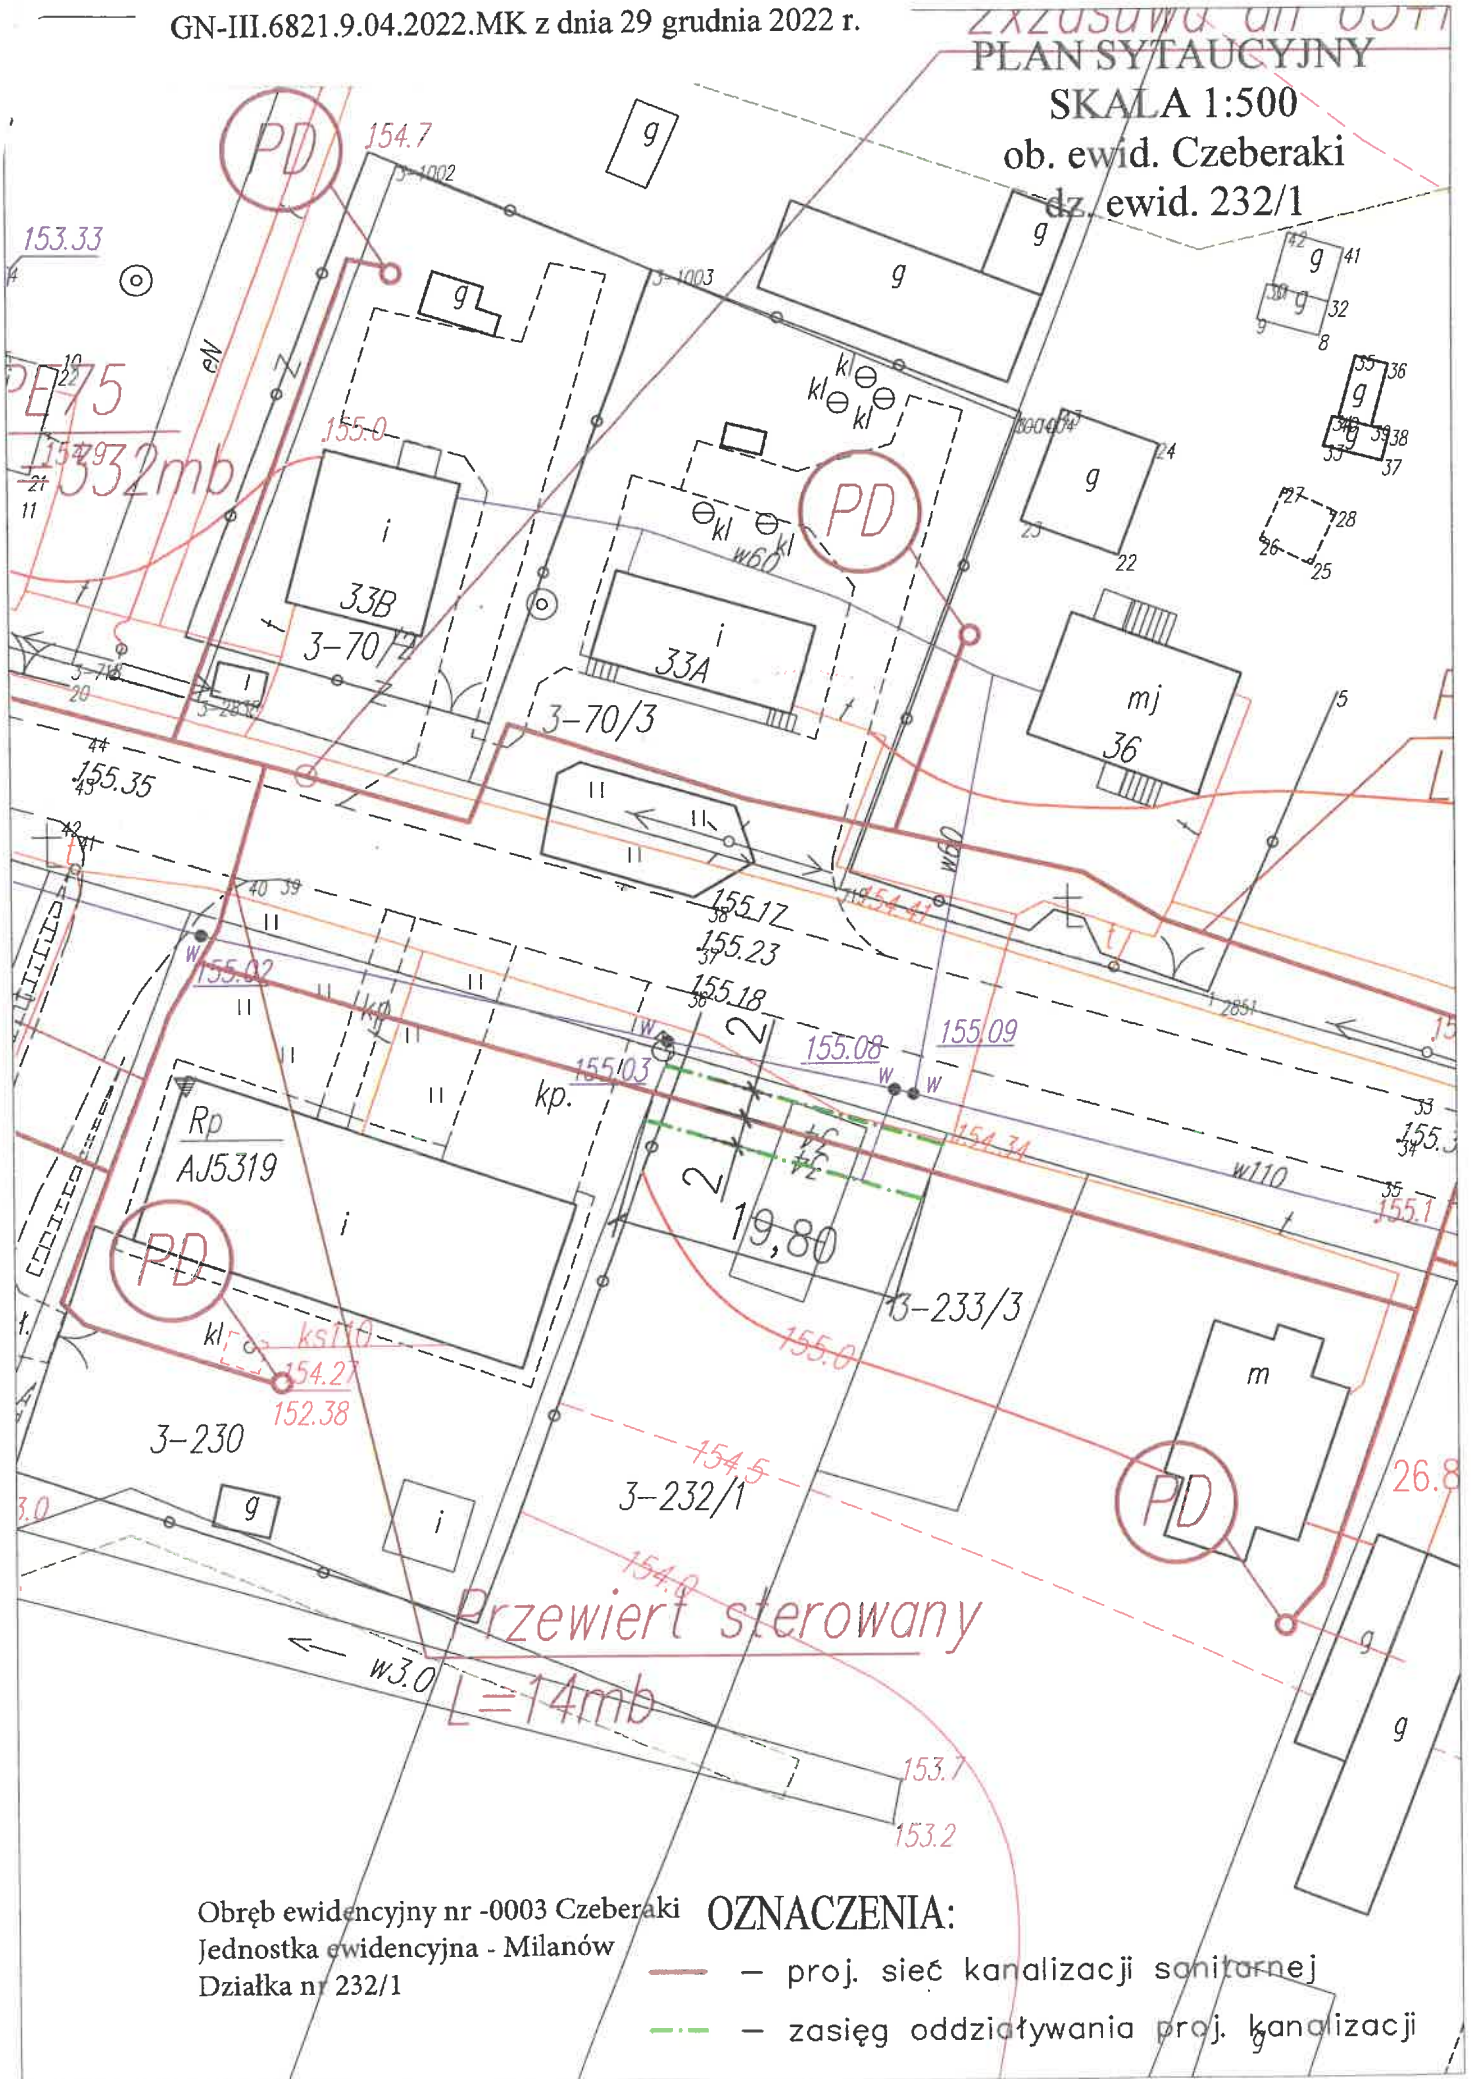

Obręb ewidencyjny nr -0003 Czeberaki
Jednostka ewidencyjna - Milanów
Działka nr 232/1

OZNACZENIA:

- — proj. sieć kanalizacji sanitarnej
- — zasięg oddziaływania proj. kanalizacji